

committe:

Francesco Iannone, in qualità di Amministratore del condominio "Grancia di Cuna"

oggetto:

Manutenzione straordinaria e consolidamento strutturale di una porzione delle coperture della Grancia di Cuna(Palazzatti, rampe) e variantee all'autorizzazione del 17/04/2013 ed alla SCLA del 04/09/2013.

contenuto:

Variante al progetto dei tetti "D-E-L-M-N: dettagli tecnologici.

Scala 1:10

TAV.19.00

progettisti:

Soc. Coop. di professionisti Ianus srl
arch. Andrea Magrini (coordinamento)

arch. Fausto Randazzo
arch. Silvia Celegghini

collaboratore:
arch. Francesca Panighini

rilievo:

Soc. Coop. di professionisti Ianus srl


arch. Chiara Fiamingo

arch. Claudia Narenti


arch. Francesca Panighi
arch. Fausto Randazzo
arch. Daniele Rossetti

data 16/10/2013


Coop. Ianus srl - Sede di Siena - Via della Fonte 6 - Siena -tel/fax 0577274822

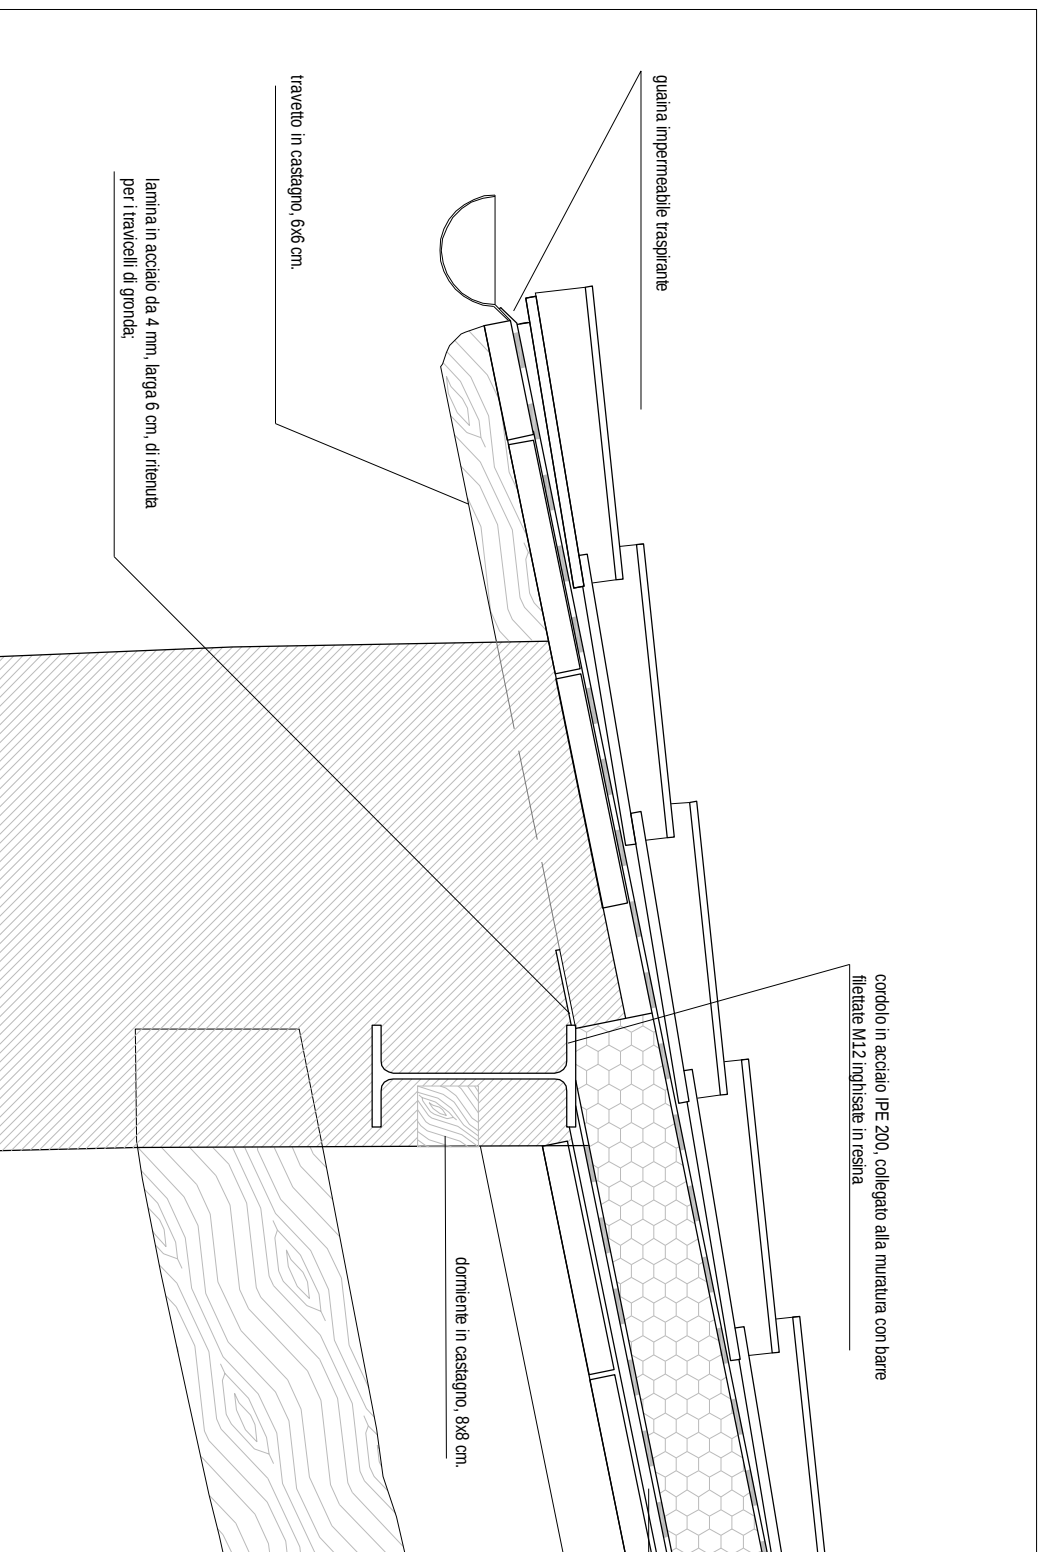


dettaglio 1 - gronda "casatorre" (corpo di fabbrica E)

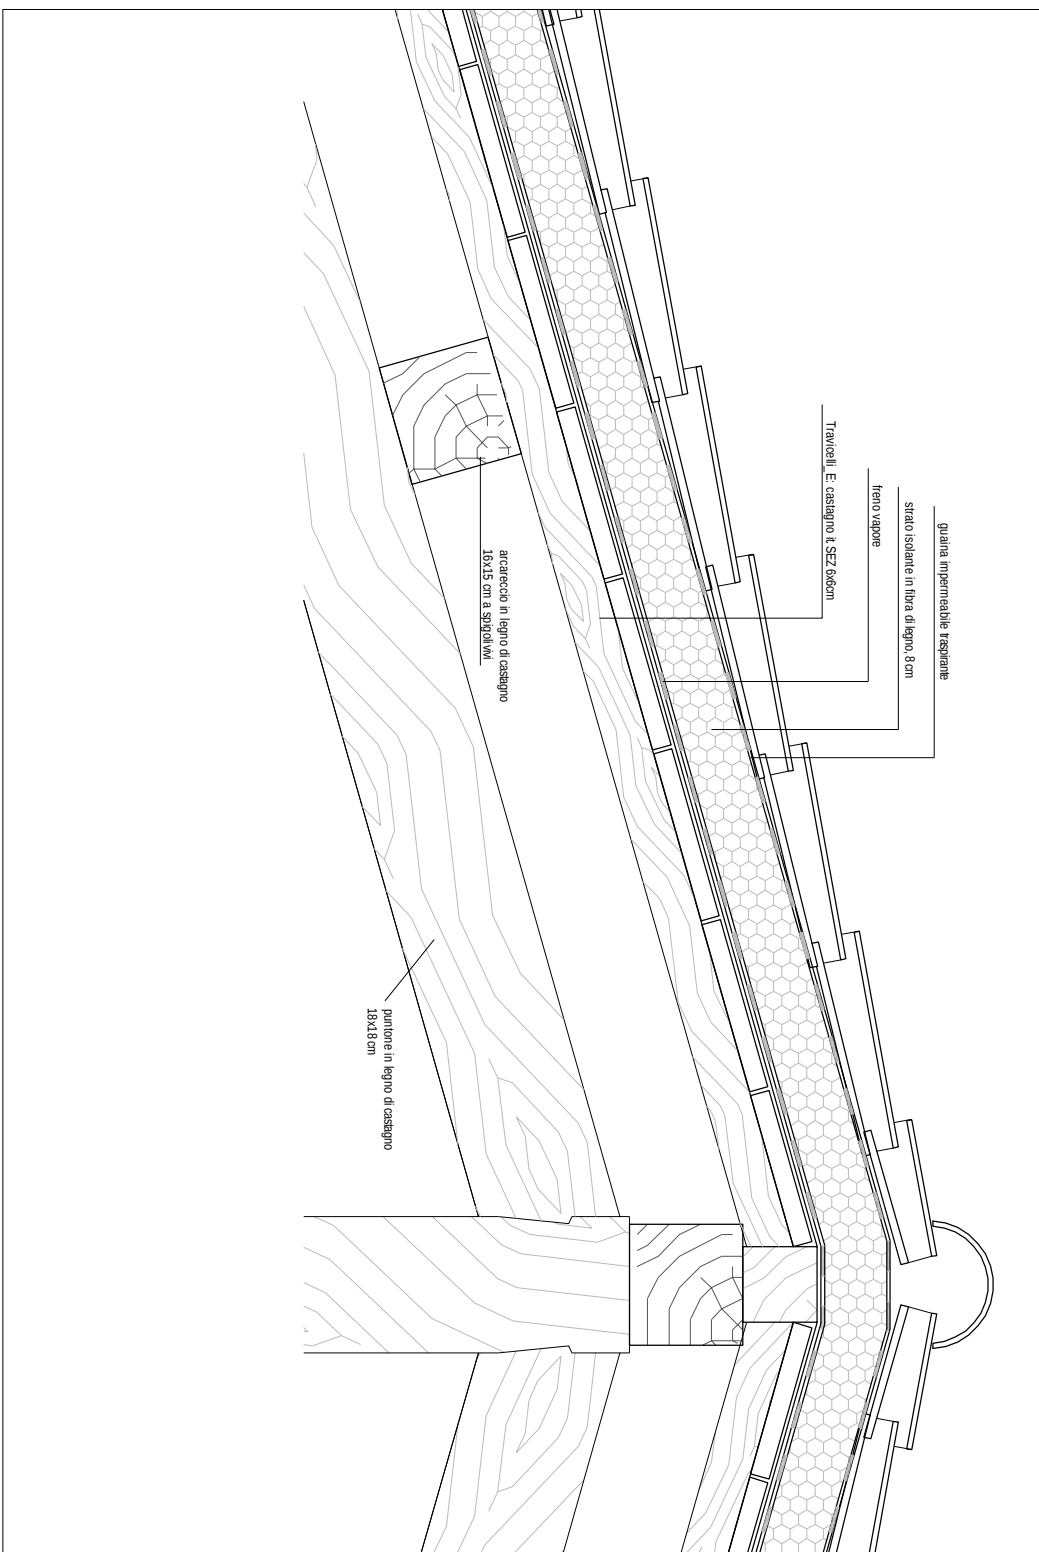


dettaglio 2 - colmo e capriata "casatore" (corpo di fabbrica E)

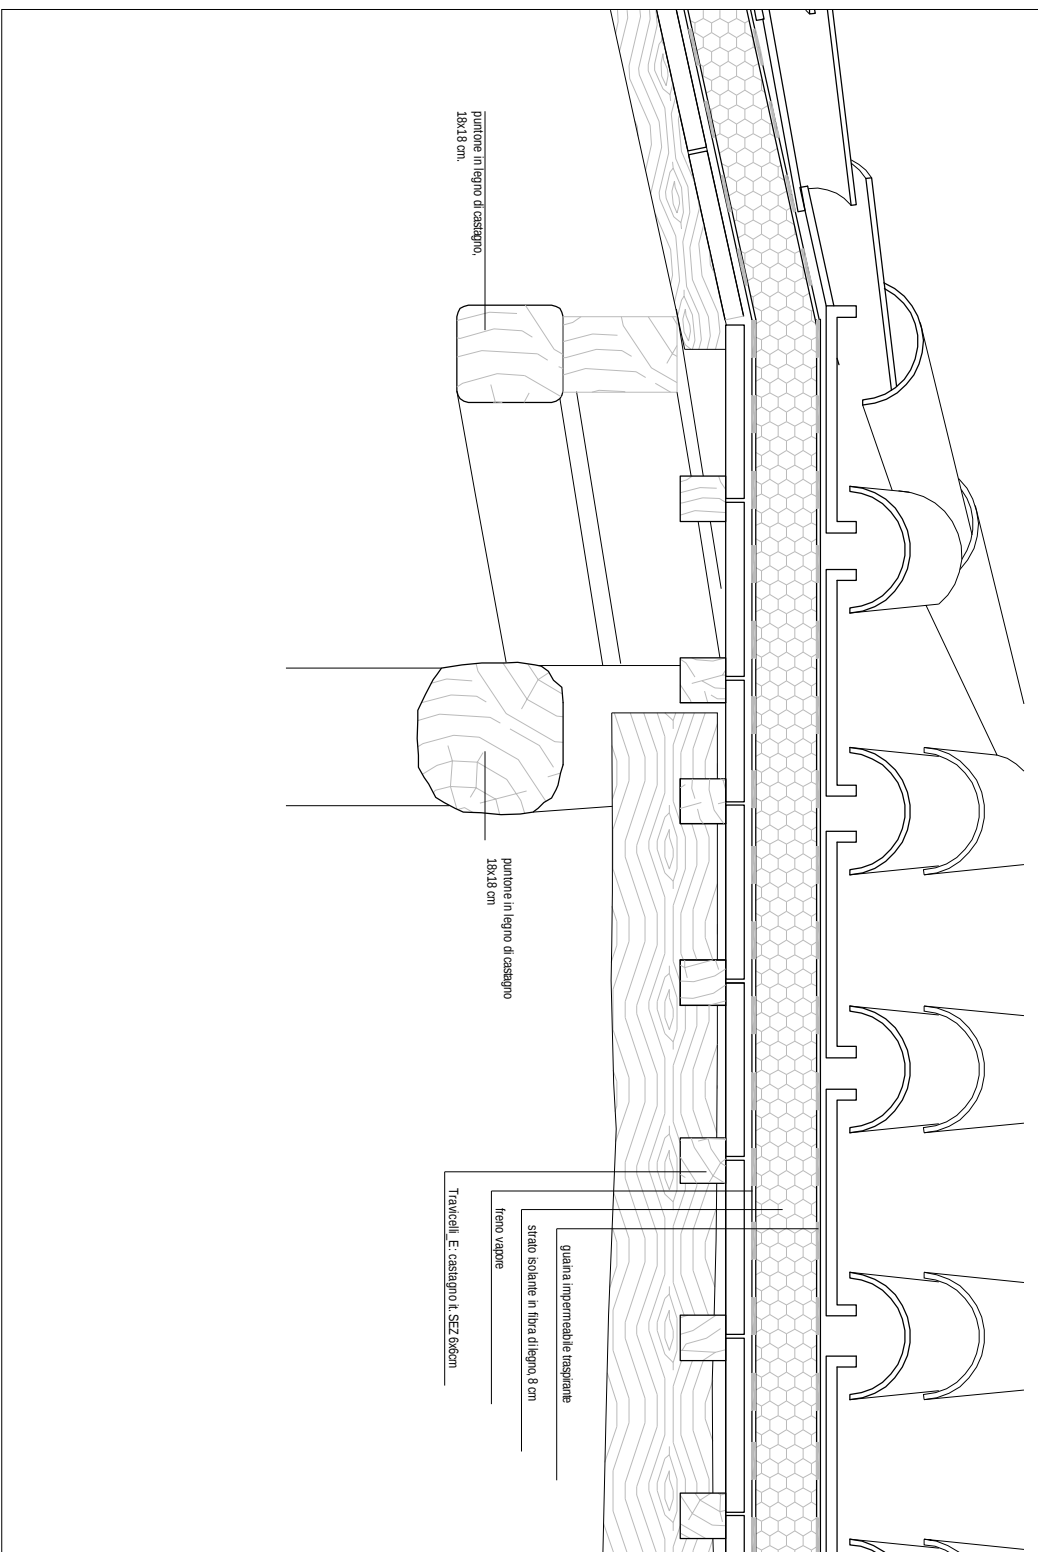


dettaglio 3 - sezione sui diagonal della "Casatorre" (corpo di fabbrica E)

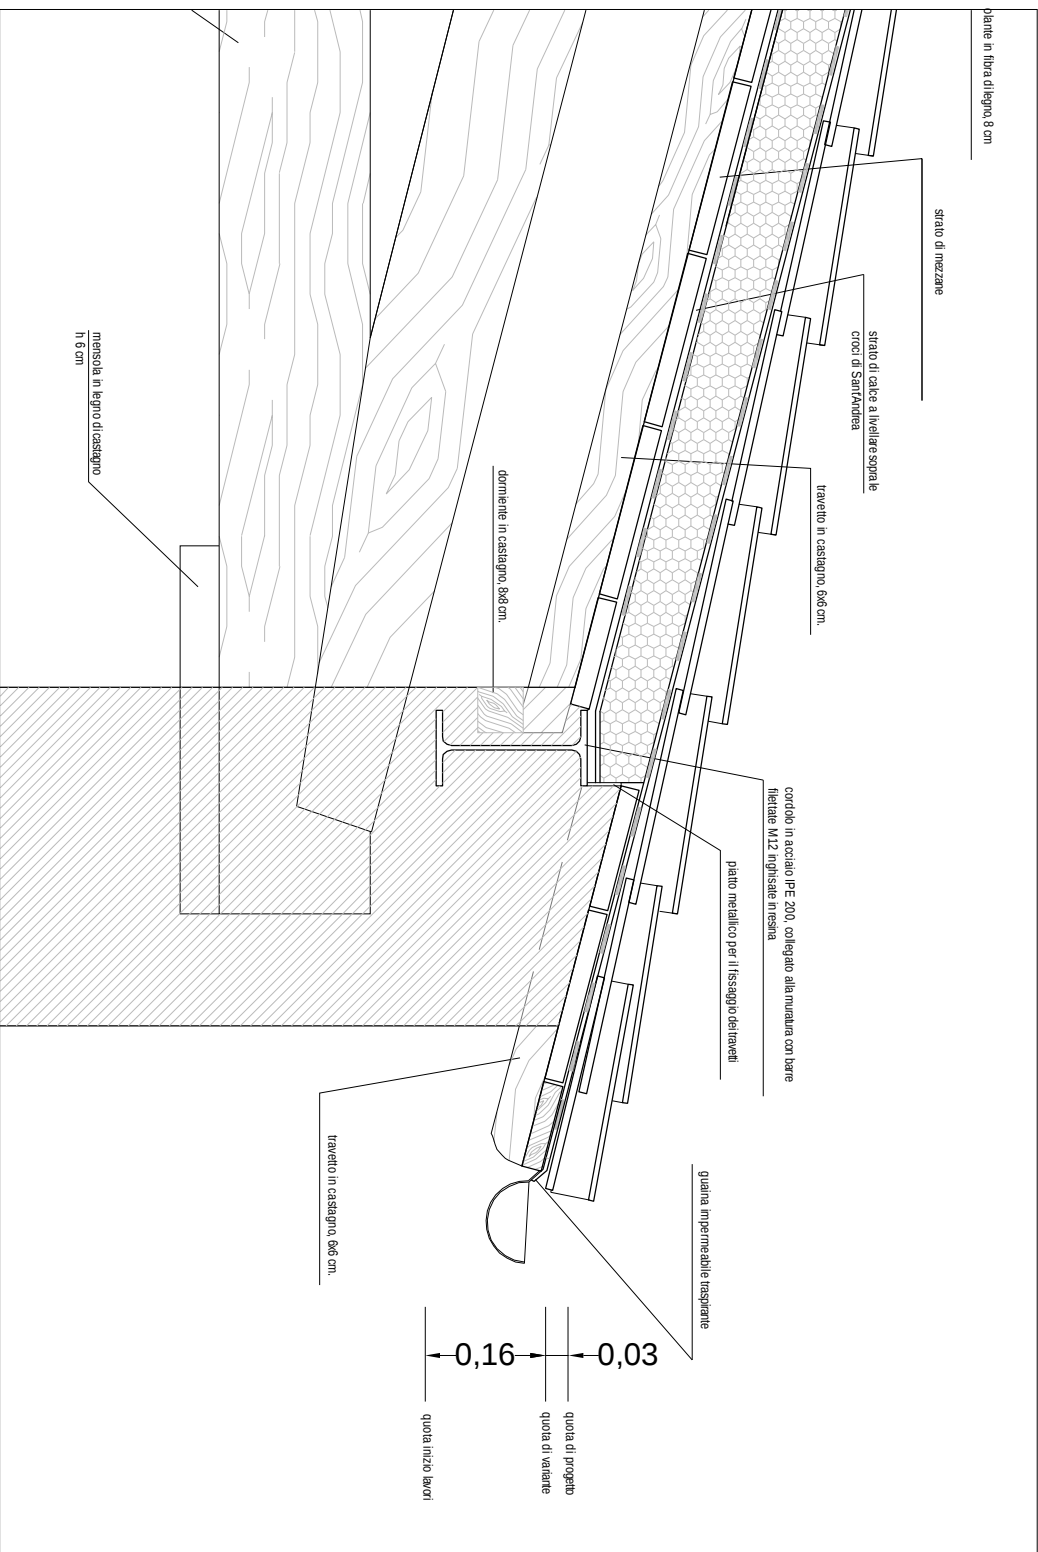


dettaglio 4 - gronda della "Casatorre" (corpo di fabbrica E)

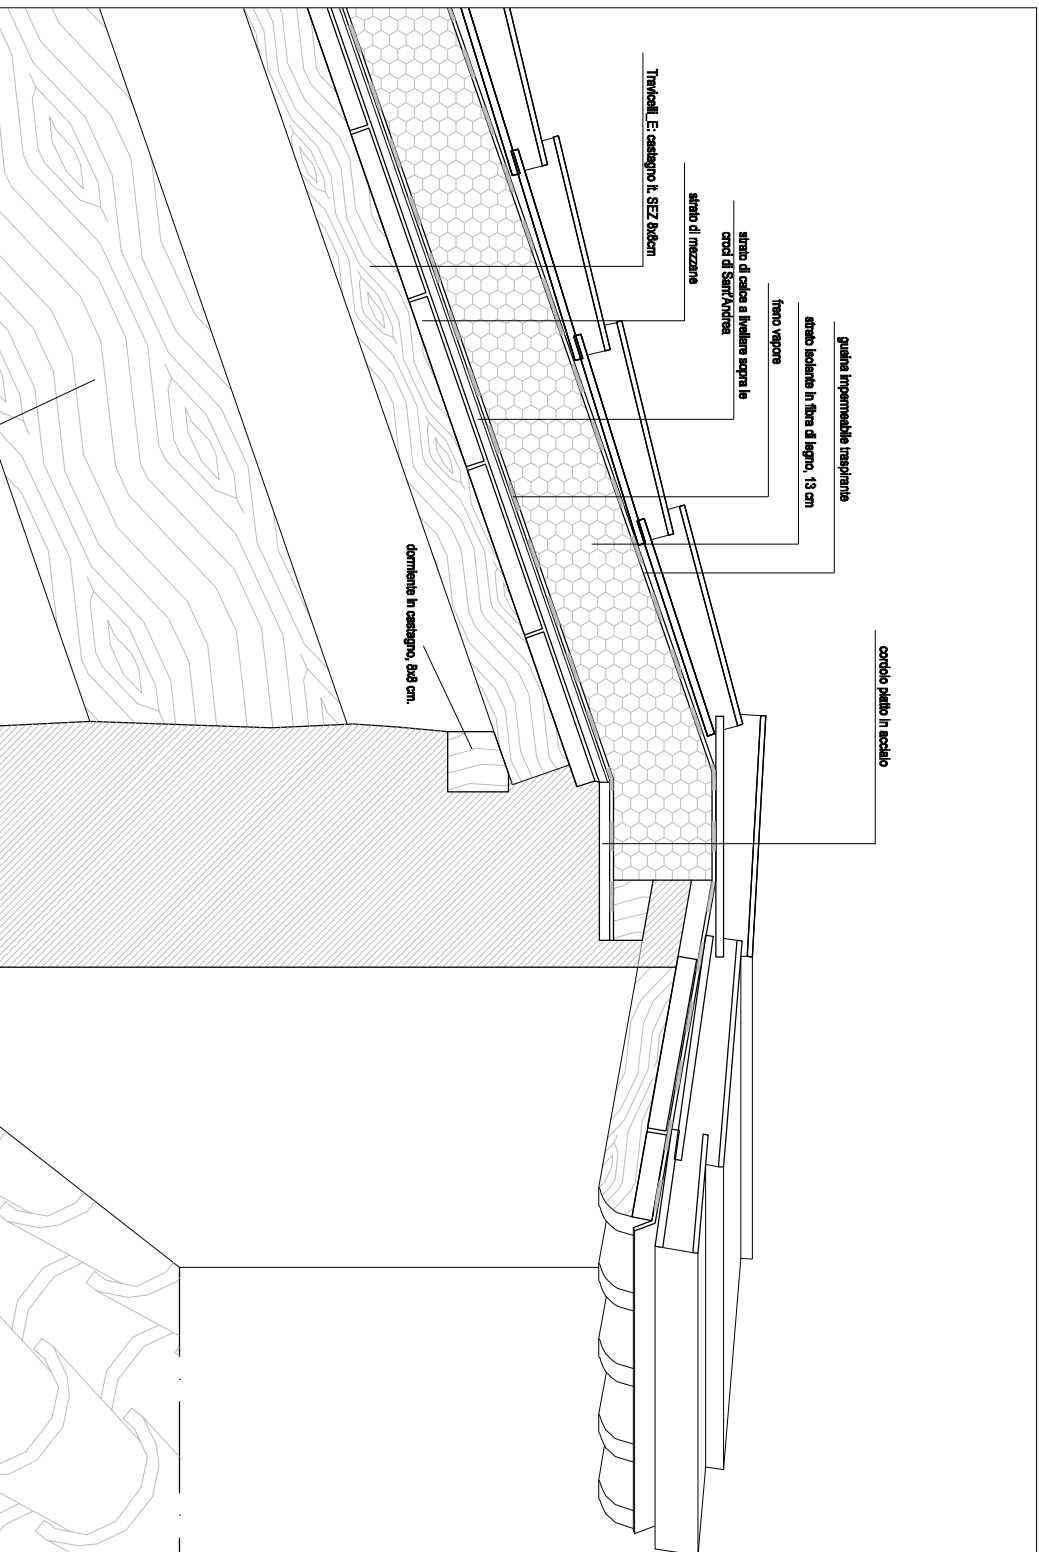


dettaglio 5 - colmo corpo di fabbrica "M"

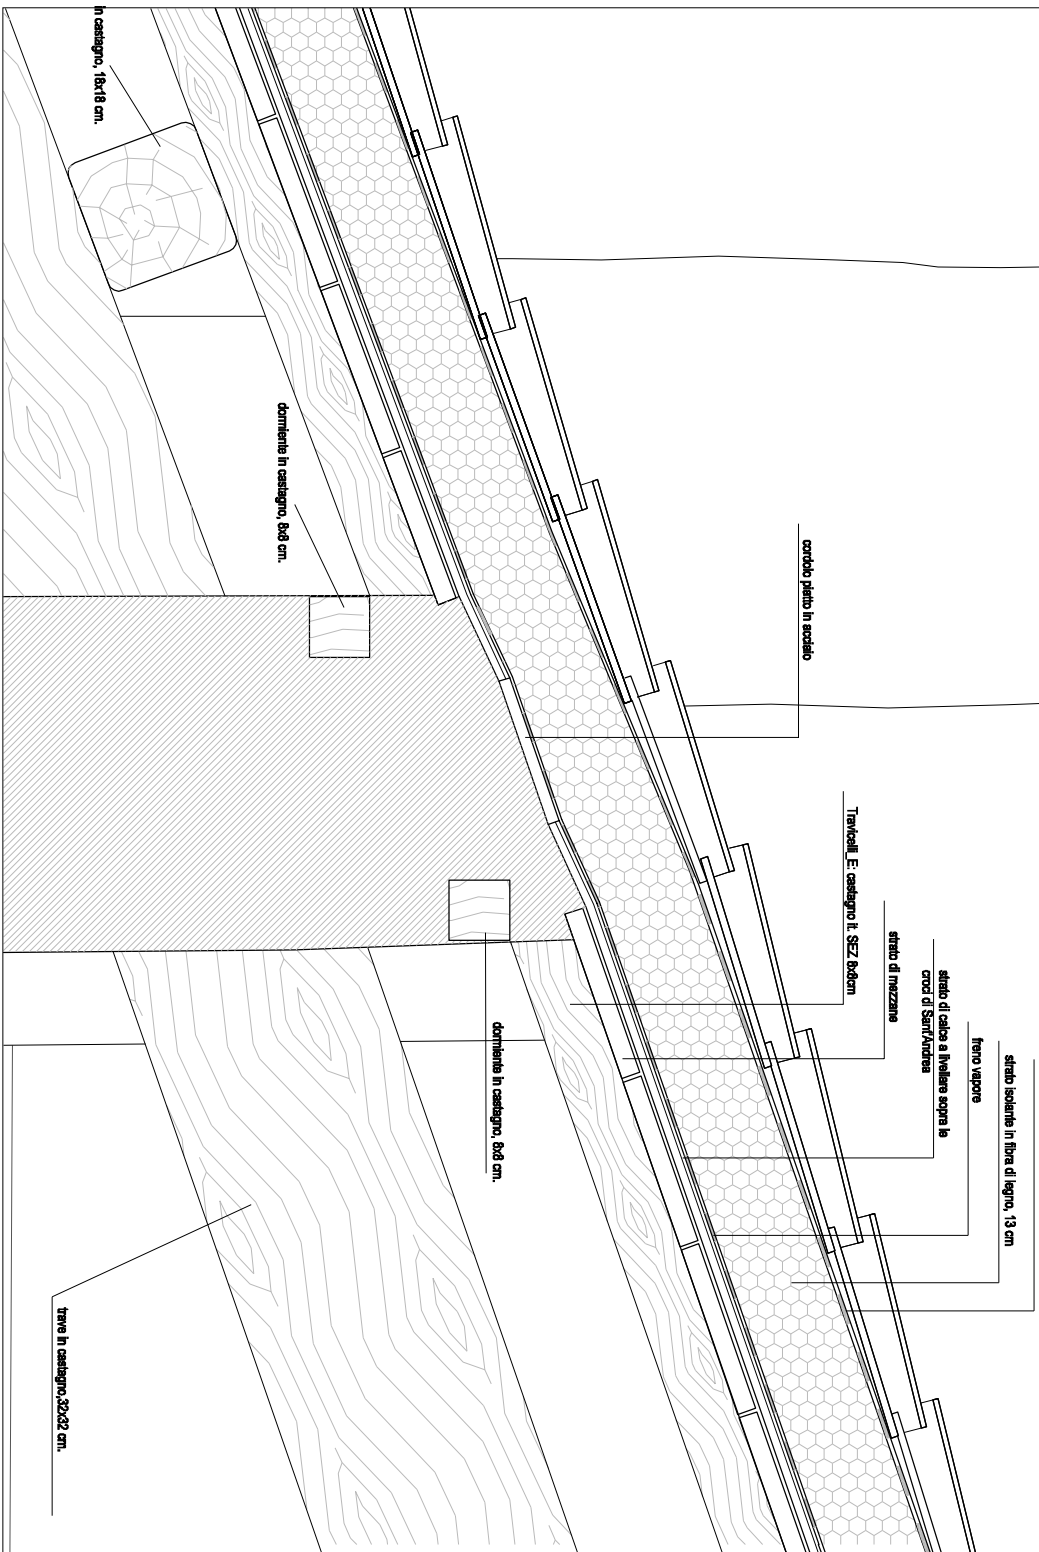

dettaglio 6 - setto tra i tetti "M" ed "L"

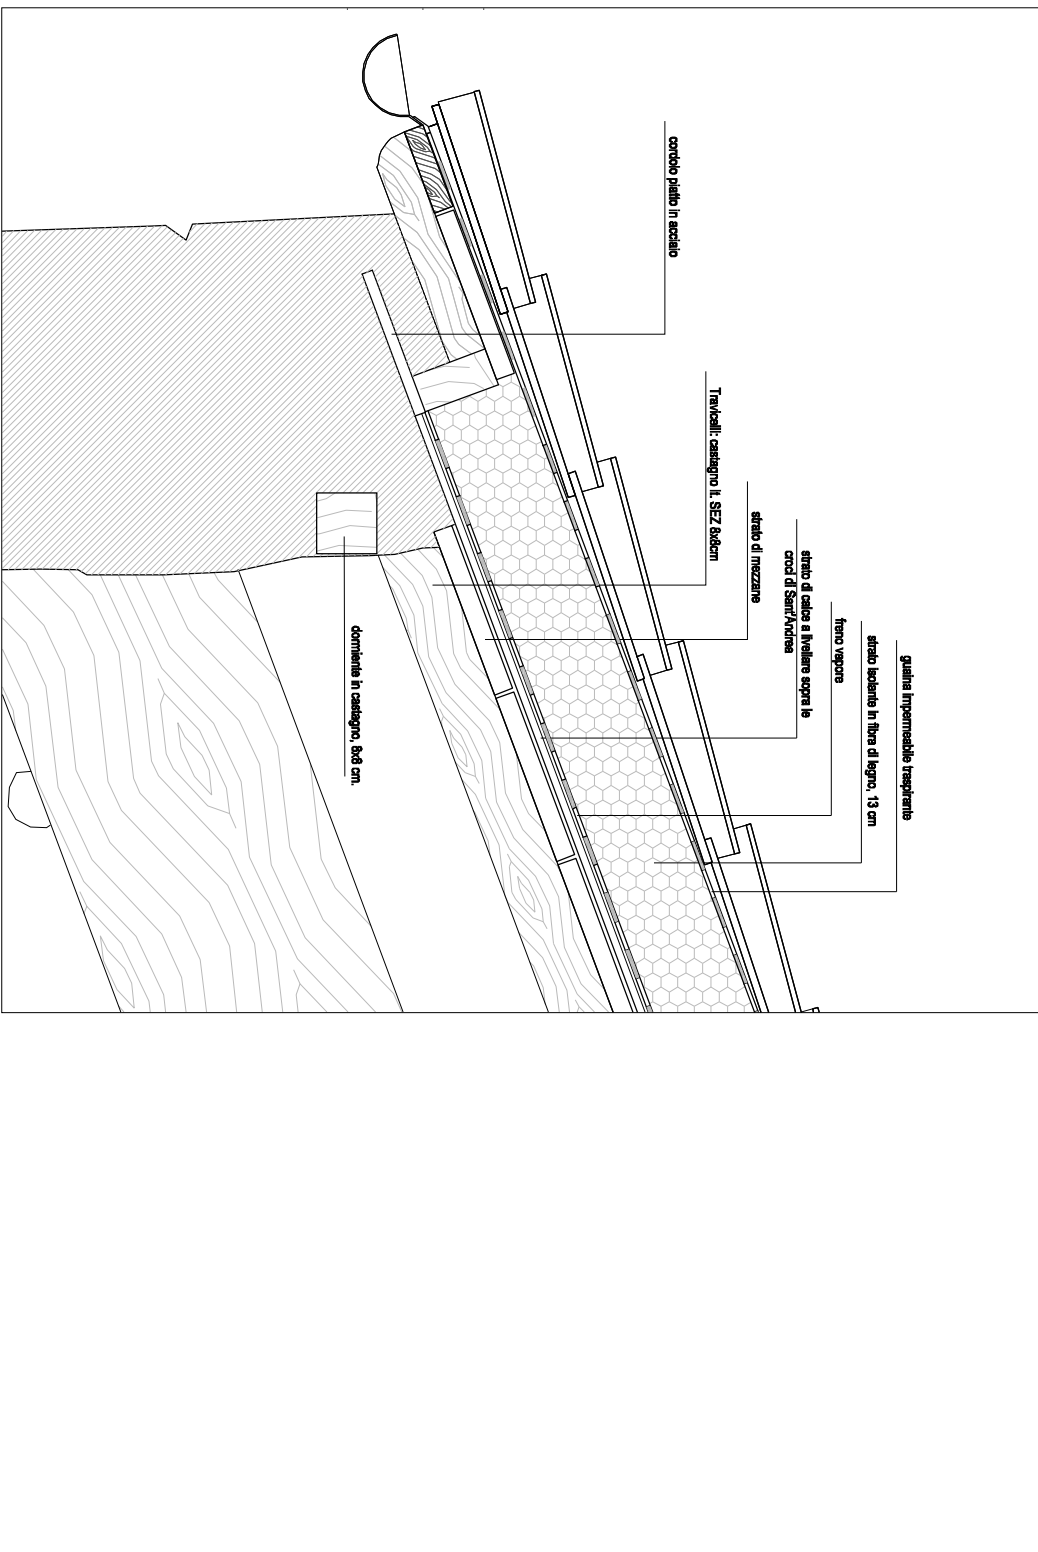

dettaglio 7 - gronda corpo "L"

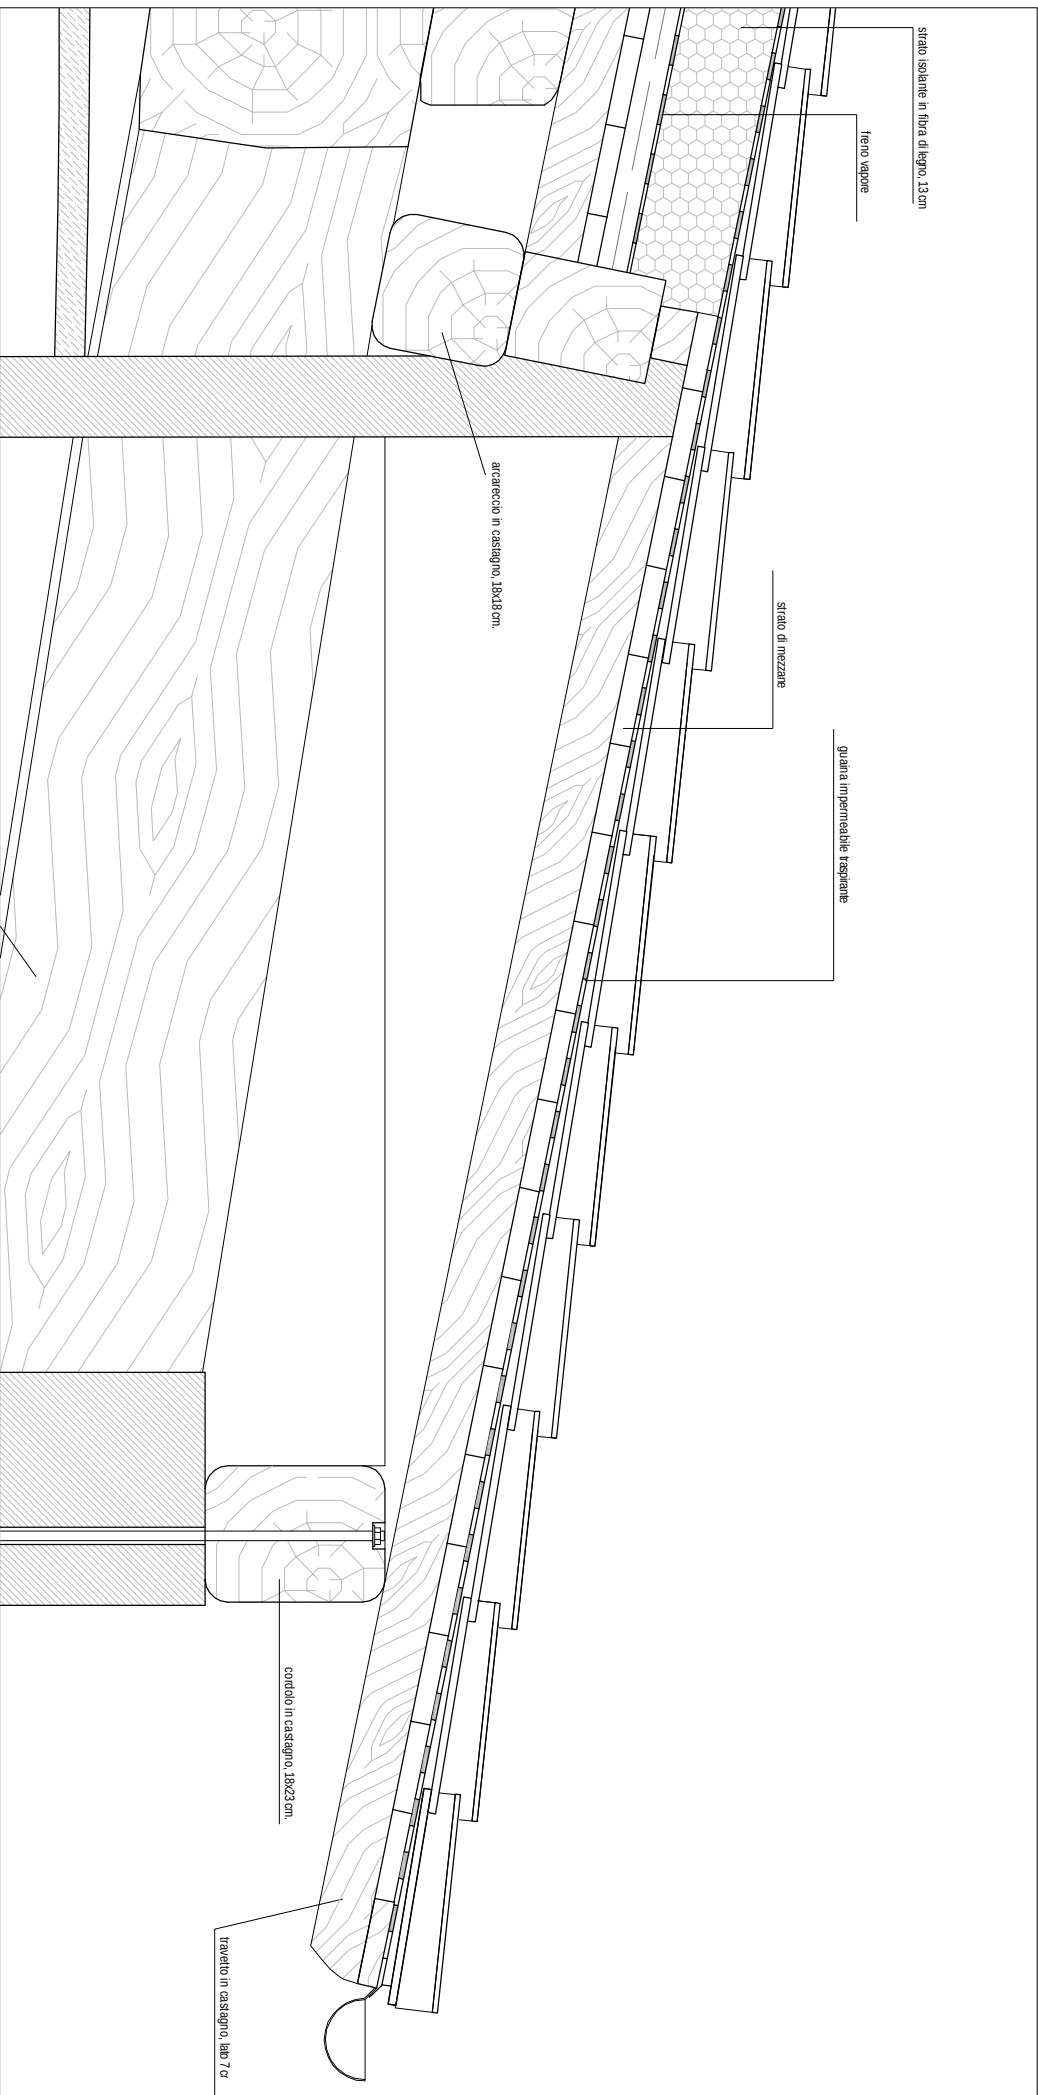

dettaglio 8 - dettaglio in gronda del corpo "C"