

committente:

Comune di Monteroni d'Arbia



oggetto:

Progetto esecutivo per il restauro e consolidamento del sistema delle "Rampe di accesso ai Granai" della Grancia di Cuna a Monteroni d'Arbia (SI)

contenuto:

Rilievo - dettaglio pavimentazione livello III e documentazione fotografica

file: AA08012tav3

E.TAV.06.0

scala 1:20

progetto:

Soc. Coop. di professionisti Ianus srl
arch. Andrea Magrini
arch. Fausto Randazzo
arch. Silvia Celegnin
ing. Giulia Maccari
geom. Stefano Pellegrini (collaboratore)

rilievo:


Soc. Coop. di professionisti Ianus srl
arch. Chiara Fiamingo
arch. Andrea Magrini
arch. Claudia Narenti
arch. Francesca Panighini
arch. Fausto Randazzo
arch. Daniele Rossetti

data 28/05/2013




Coop. Ianus srl - Sede di Siena - Via della Fonte 6 - Siena -tel/fax 0577274822

solaio - livello III

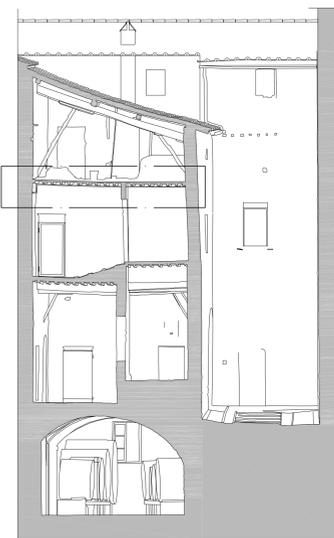

sezione di riferimento

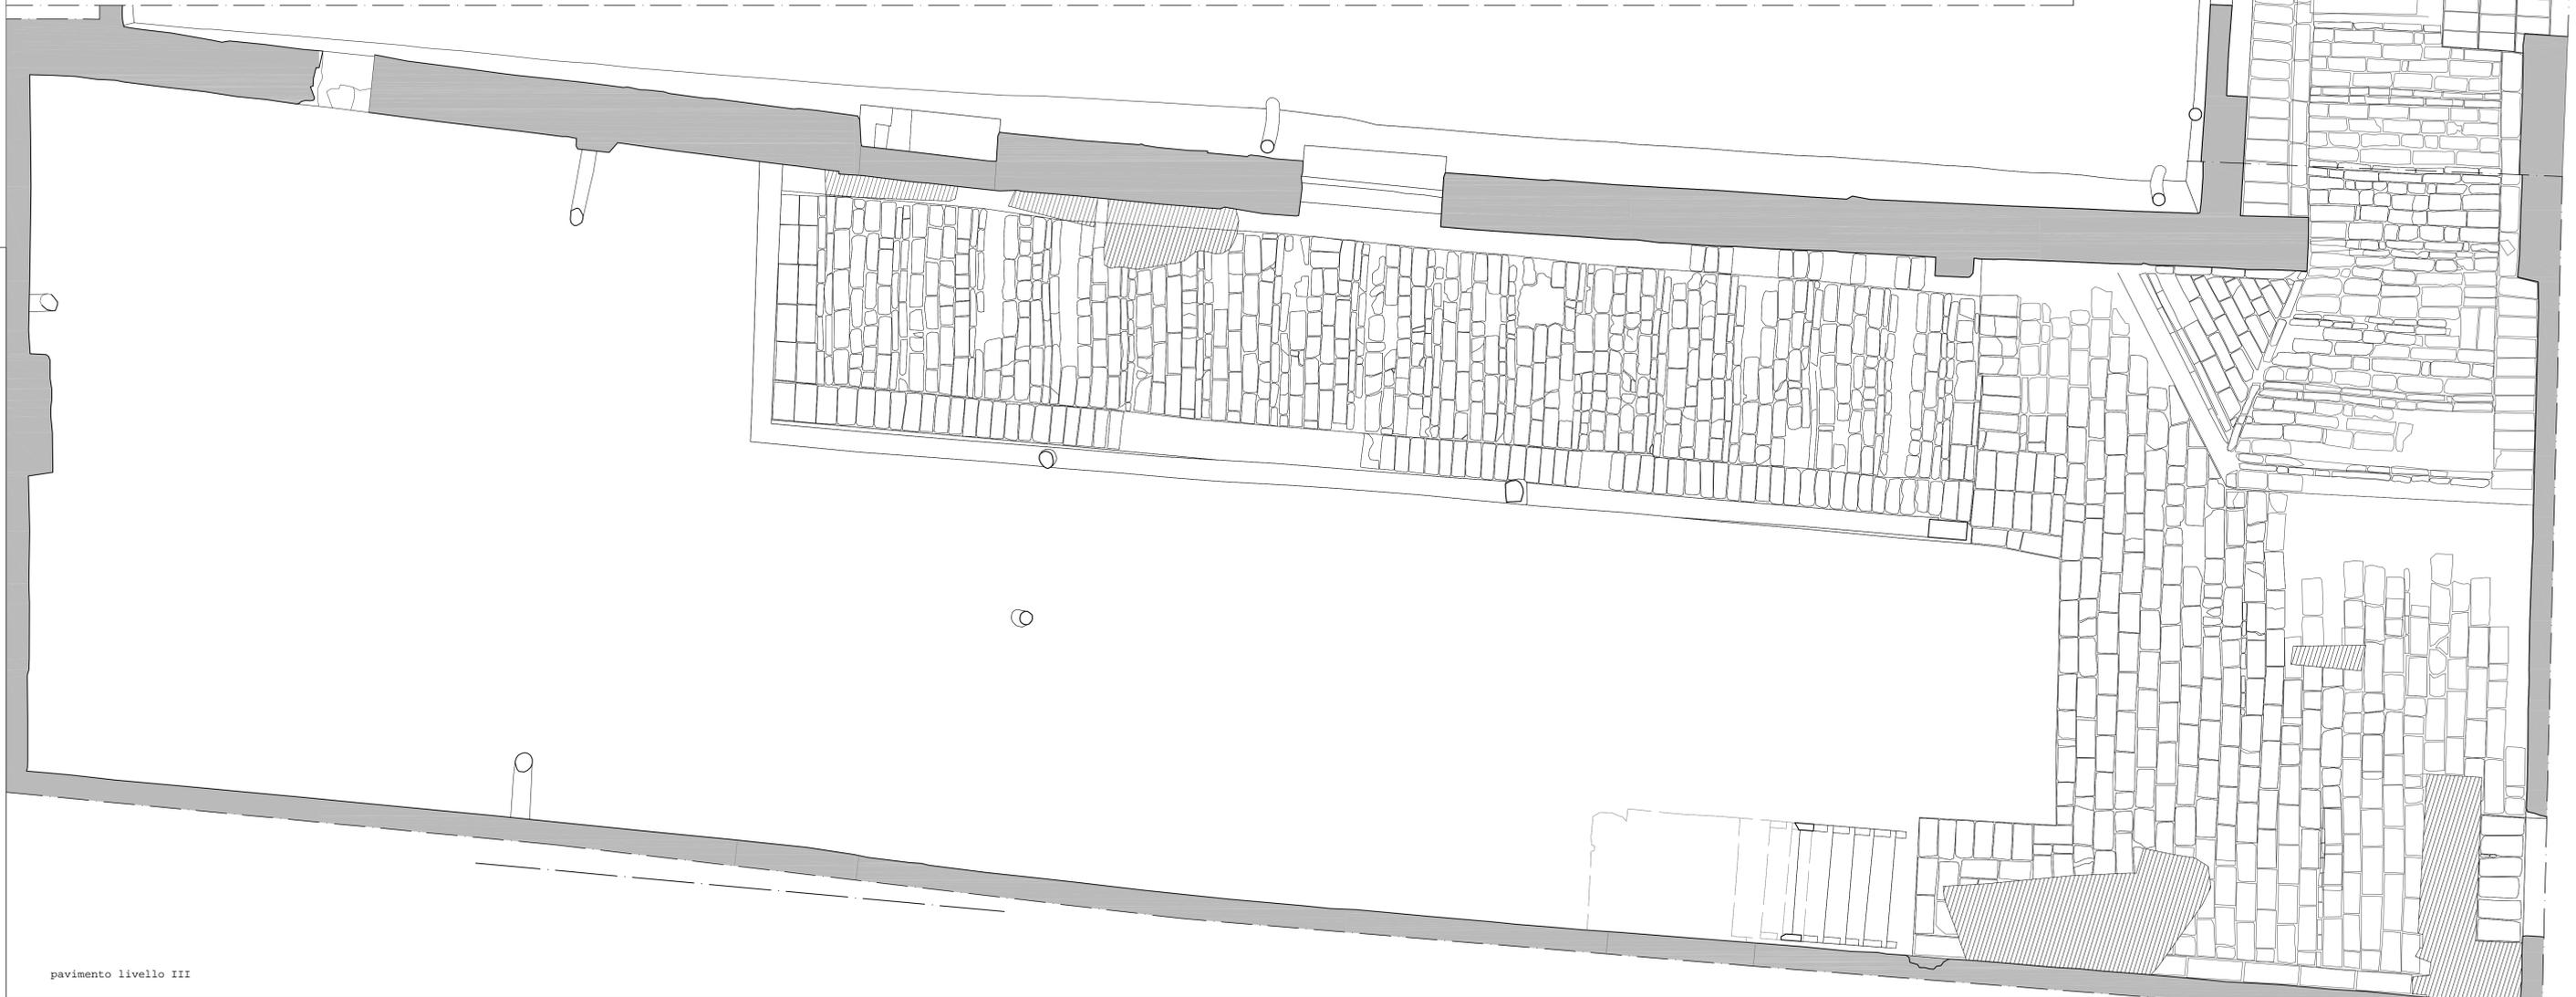

pavimento livello III