

Comune di Monteroni d'Arbia



**Progetto esecutivo per il restauro e consolidamento
del sistema delle "Rampe di accesso ai Granai" della
Grancia di Cuna a Monteroni d'Arbia (SI)**

Rilievo e quadro fessurativo - sezione F-F', G-G', H-H'

```
scala 1:50
```

E.TAV.12.0

Soc. Coop. di professionisti Ianus srl
arch. Andrea Magrini
arch. Fausto Randazzo
arch. Silvia Celeghin
ing. Giulia Maccari
geom. Stefano Pellegrini (collaboratore)


Soc. Coop. di professionisti Ianus srl
arch. Chiara Fiamingo
arch. Andrea Magrini
arch. Claudia Narenti
arch. Francesca Panighini
arch. Fausto Randazzo
arch. Daniele Rossetti

data 28/05/2013




Coop. Ianus srl - Sede di Siena - Via della Fonte 6 - Siena -tel/fax 0577274822

(*) parte non rilevabile per la presenza di un ponteggio

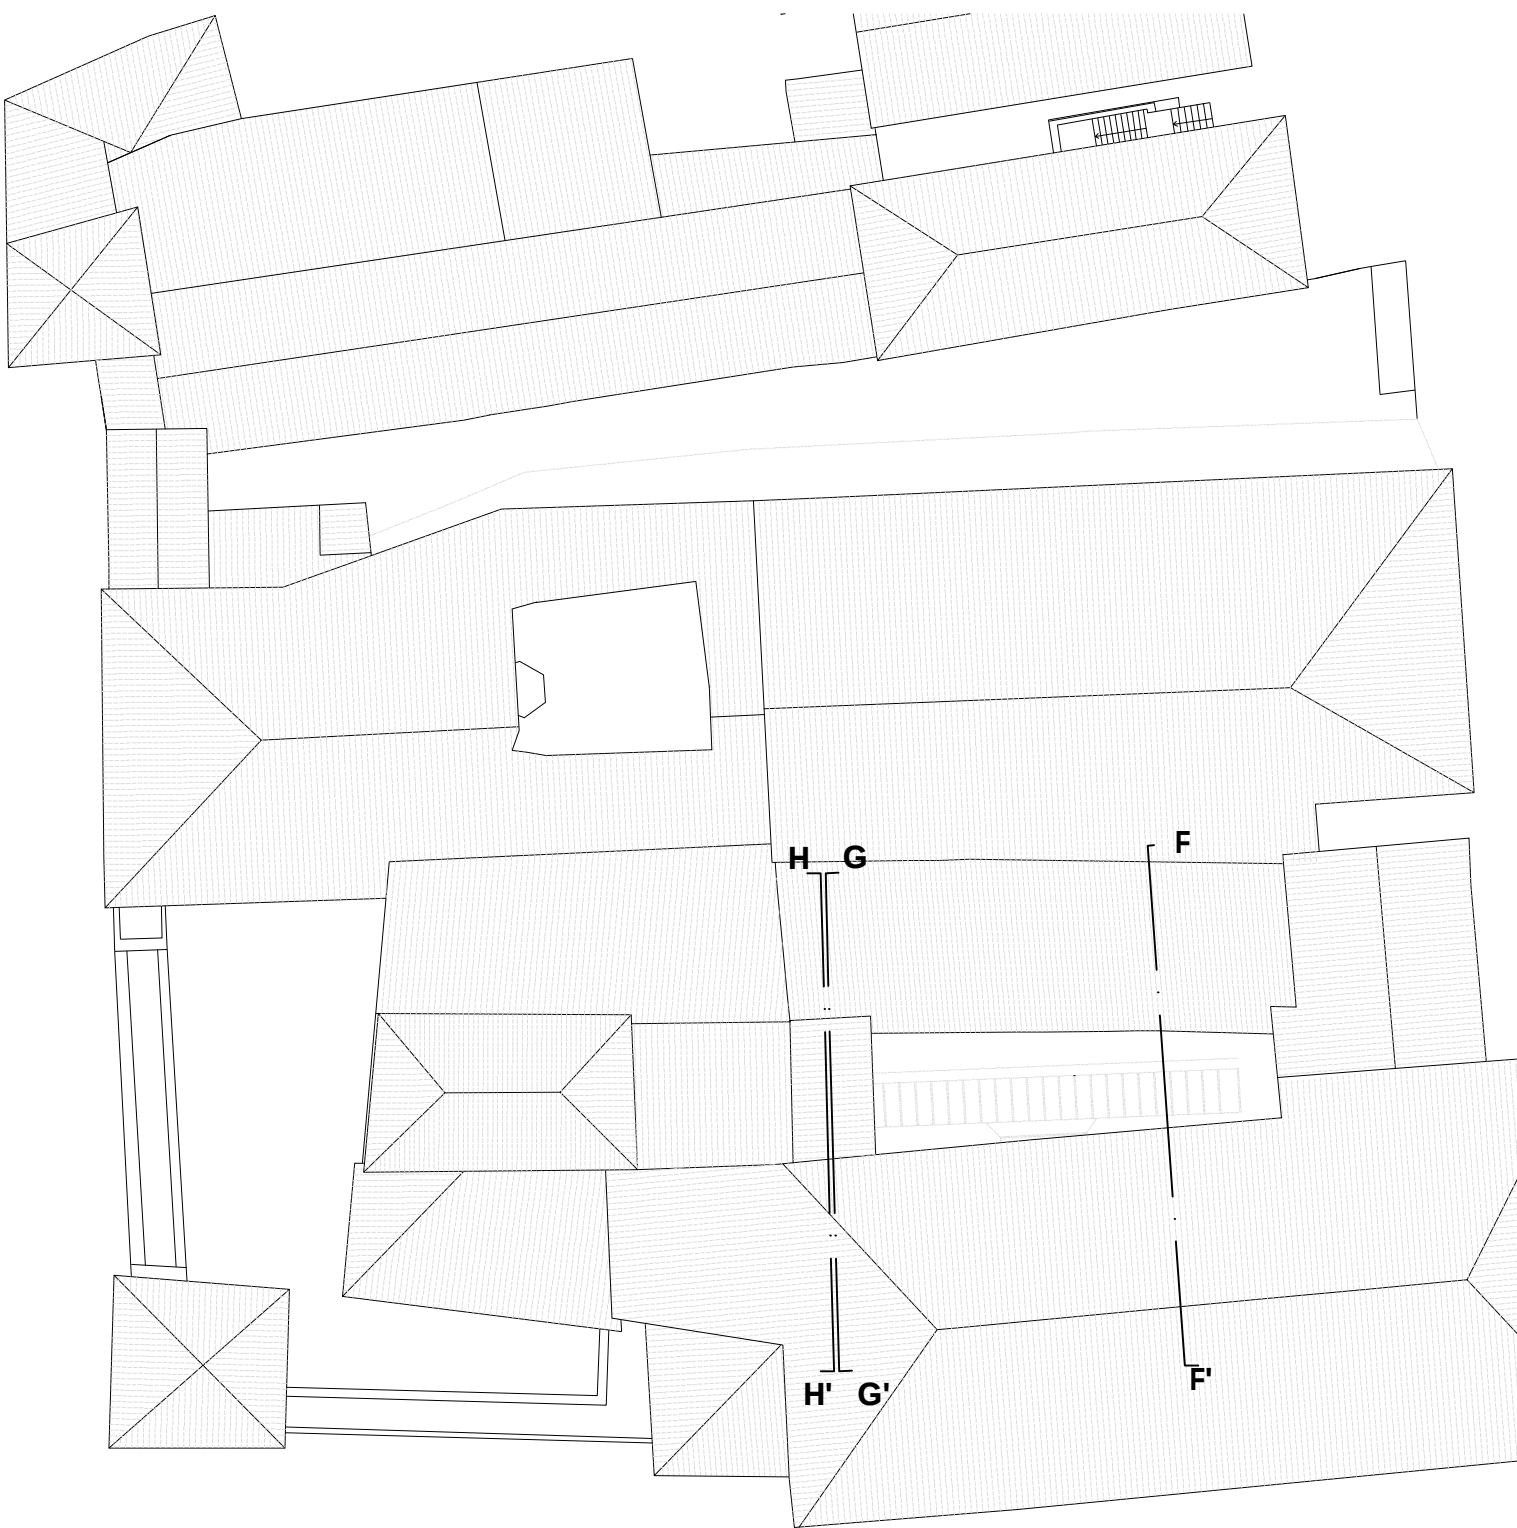


pianta di riferimento


sul fronte esterno sono state rappresentate le mancanze dell'intonaco, in modo da poter definire un intervento di consolidamento delle porzioni conservate.

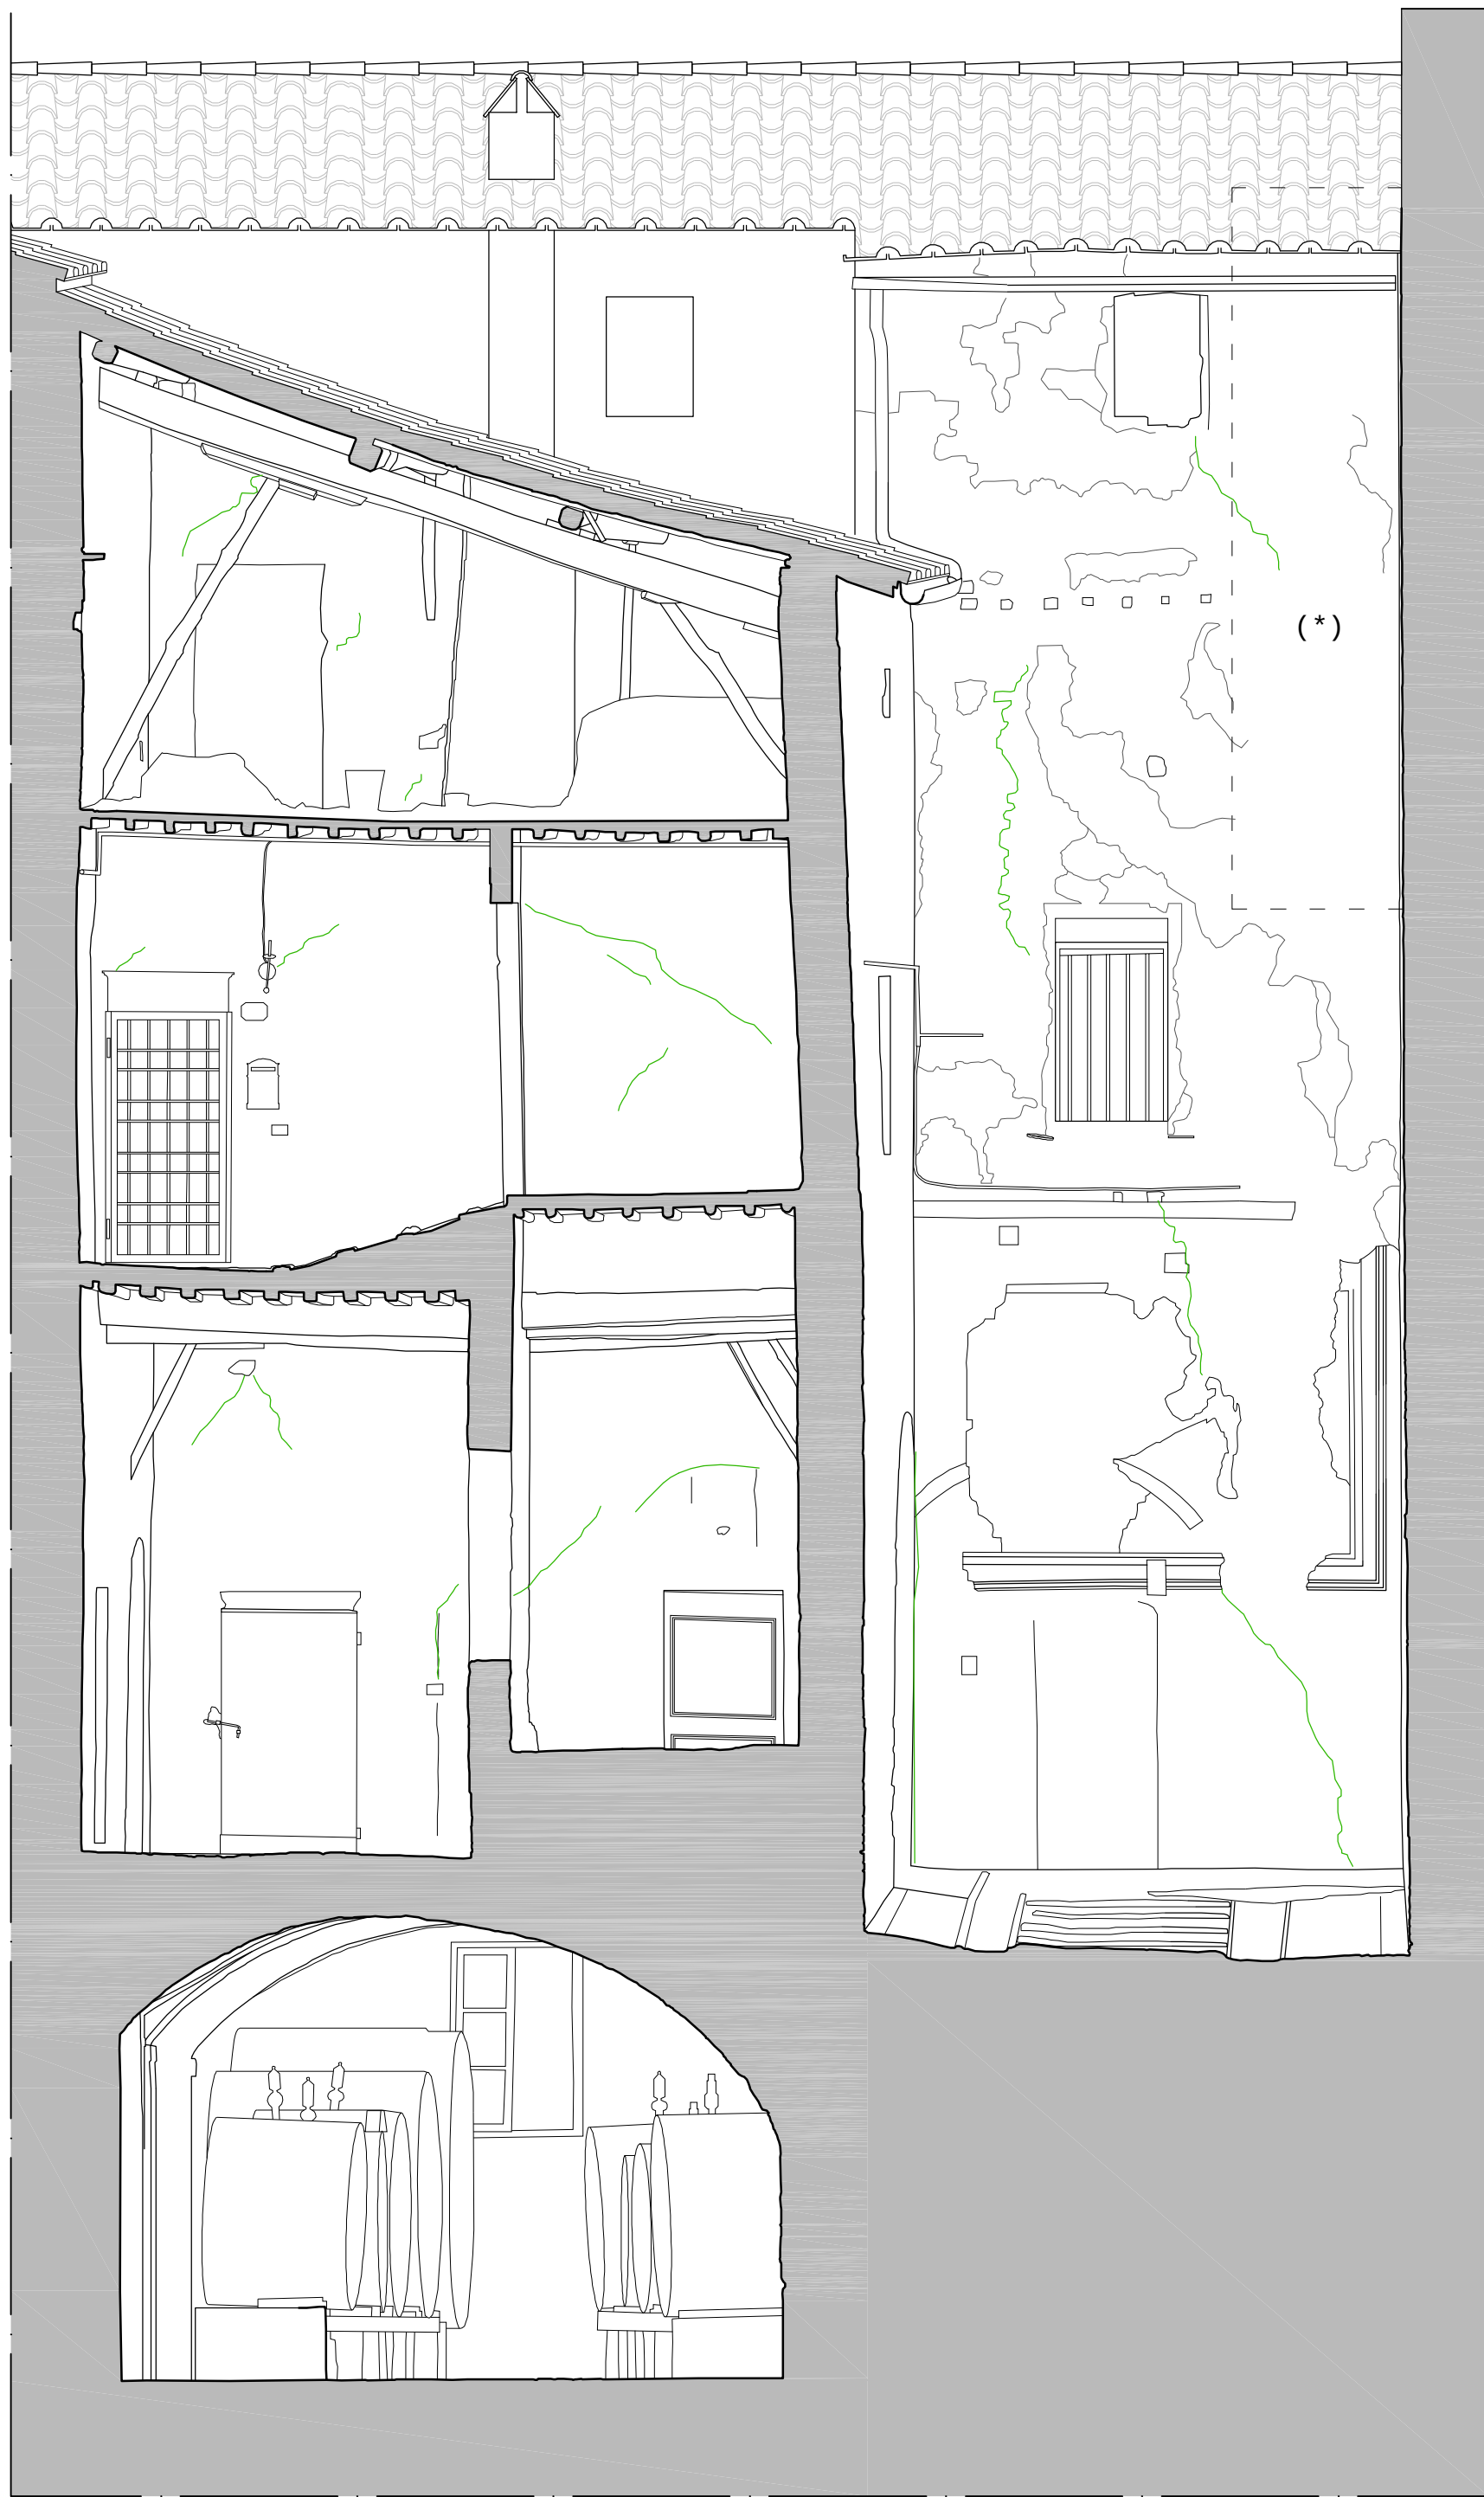

sezione F-F'

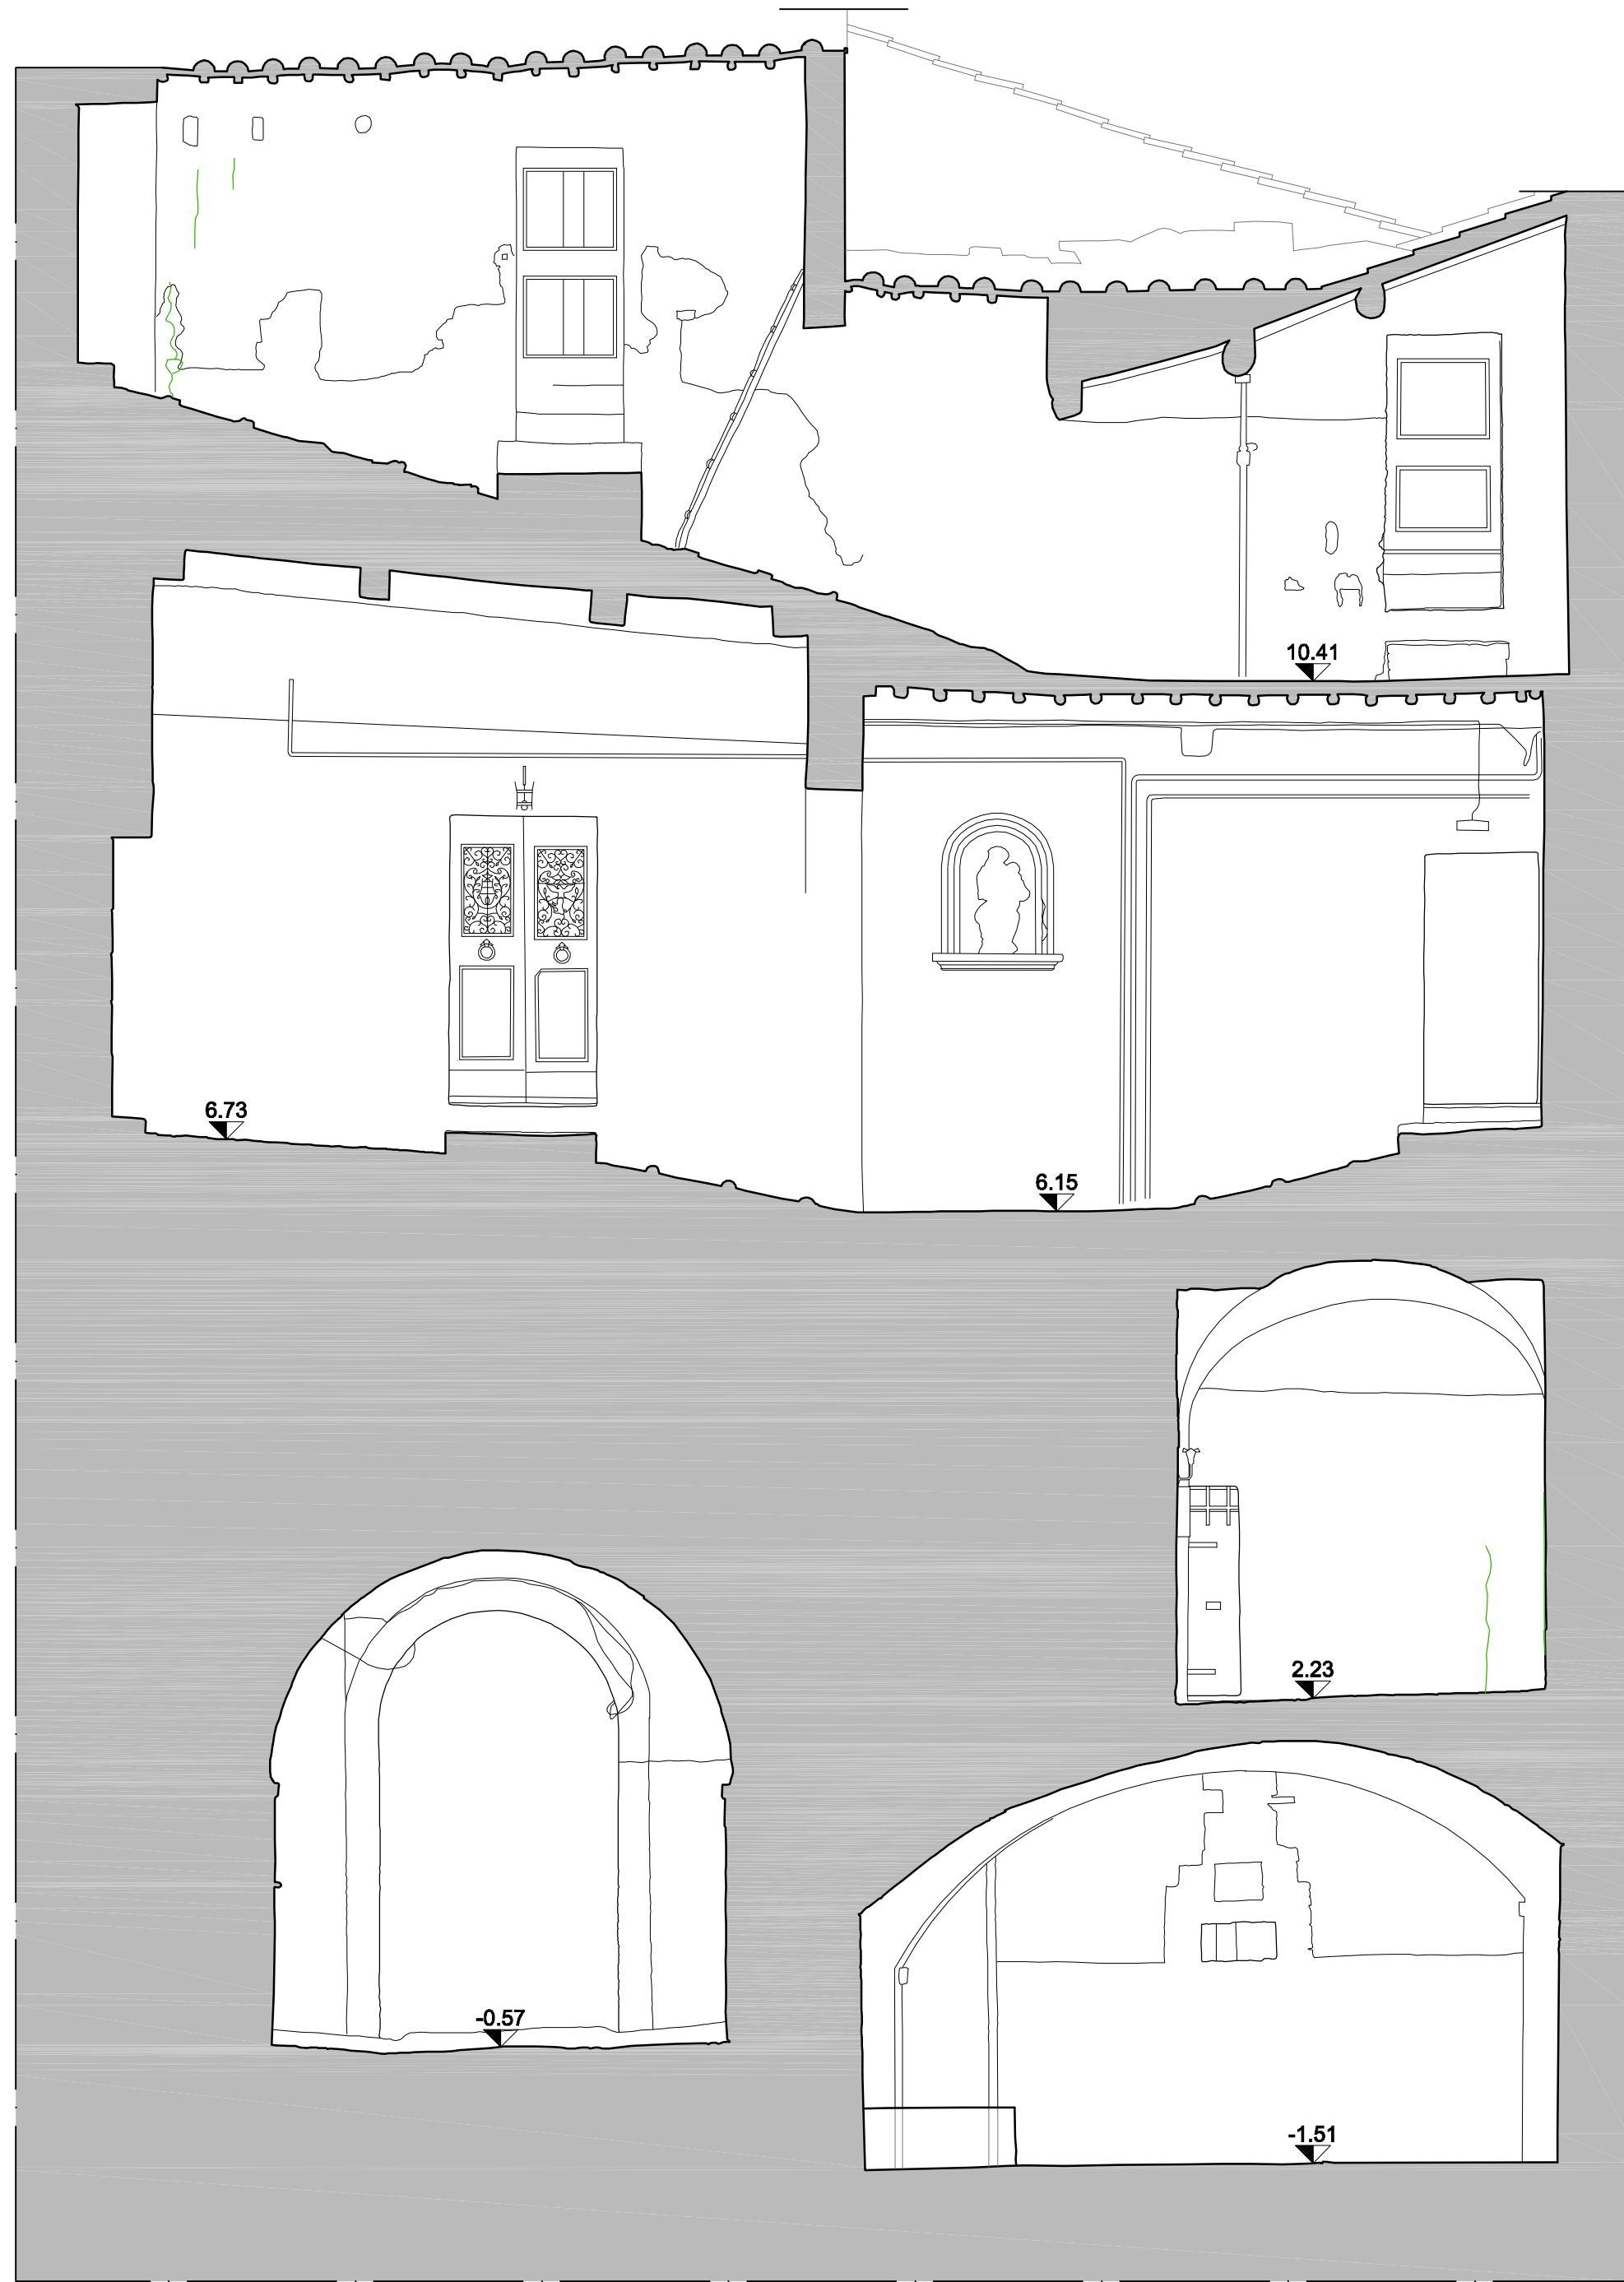

sezione G-G'

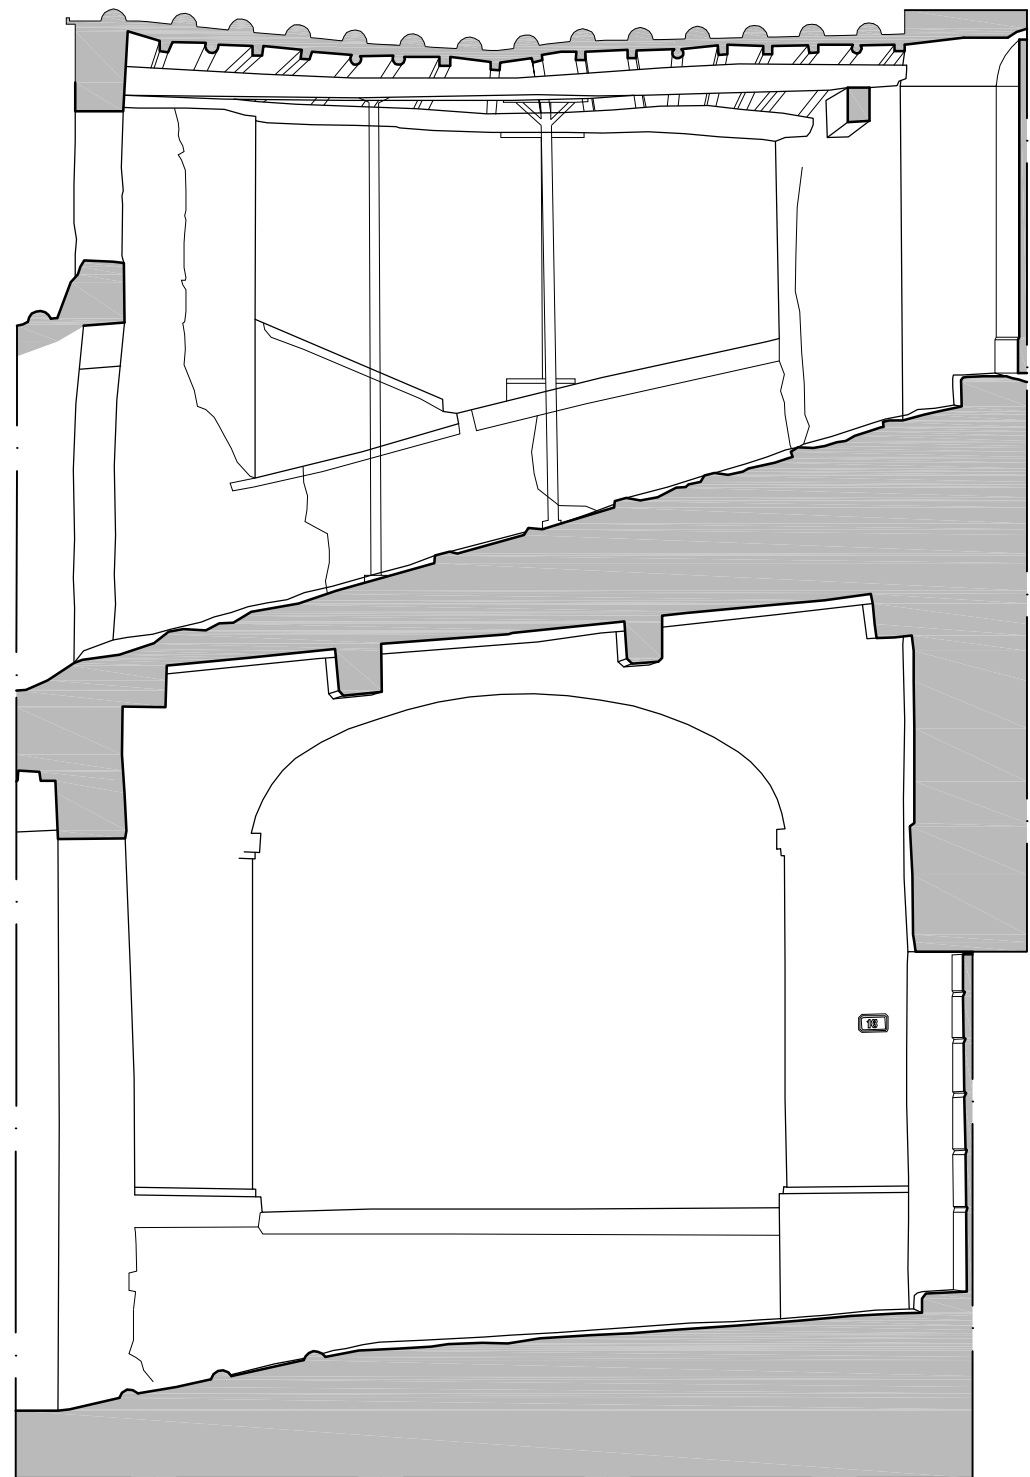

sezione H-H'